


ÚZEMNÝ PLÁN  
obce TOPOREC  
zmeny a doplnky č.1

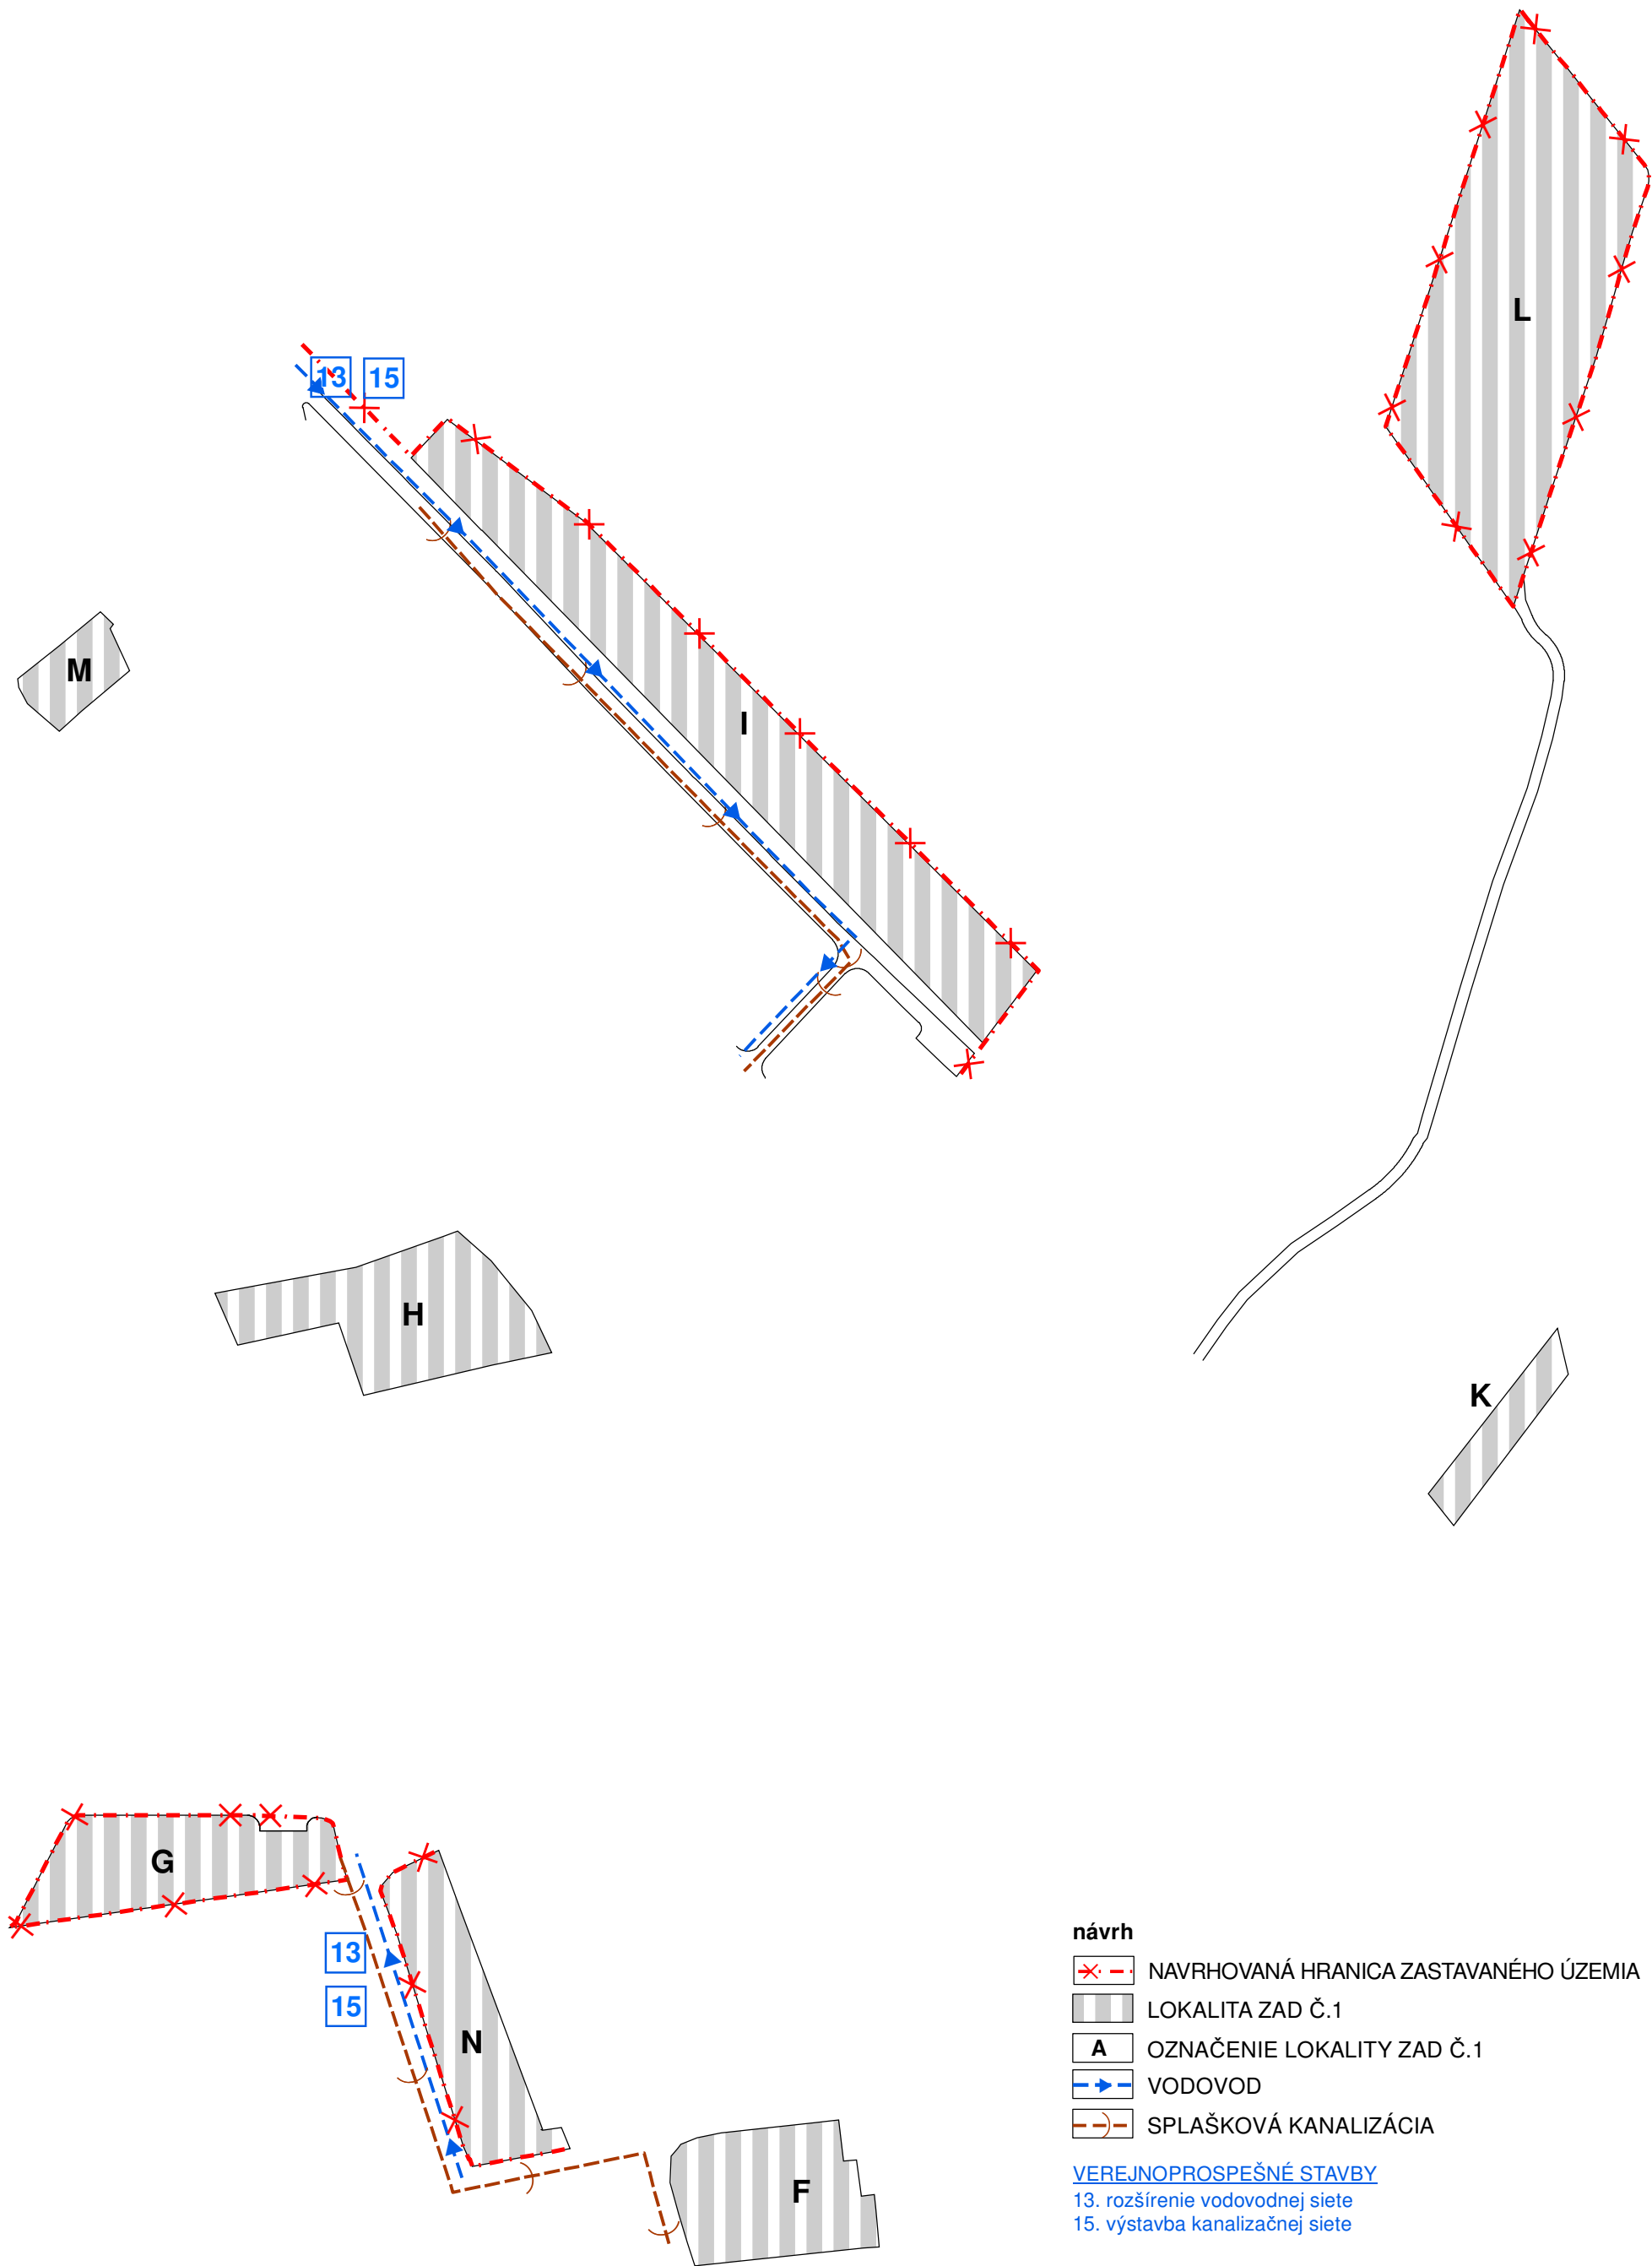

- návrh
- ✕ - - NAVRHOVANÁ HRANICA ZASTAVANÉHO ÚZEMIA
  - ▨ LOKALITA ZAD Č.1
  - A OZNAČENIE LOKALITY ZAD Č.1
  - VODOVOD
  - - - SPLAŠKOVÁ KANALIZÁCIA

VEREJNOPROSPEŠNÉ STAVBY  
13. rozšírenie vodovodnej siete  
15. výstavba kanalizačnej siete

|   |                |                                                              |              |
|---|----------------|--------------------------------------------------------------|--------------|
| <div>ING.ARCH. VIKTOR MALINOVSKÝ<br/>Rázusova 44, 040 01 Košice<br/>tel/fax: 055/62 333 80<br/>mobil: 0905 435 705<br/>e-mail: vmalinovsky@stonline.sk<br/>www.malinovsky.sk</div> <div><div>č.výkresu<br/><b>4B</b></div></div> | objednávateľ:  | Obec TOPOREC                                                 |              |
|   | spracovateľ:   | ing.arch. Viktor Malinovský                                  |              |
|   | obsah výkresu: | VÝKRES VEREJNÉHO TECHNICKÉHO VYBAVENIA<br>VODNÉ HOSPODÁRSTVO |              |
|   | názov akcie:   | ÚZEMNÝ PLÁN OBCE TOPOREC<br>ZMENY A DOPLNKY Č.1              |              |
| mierka 1:2 880   |                | dátum: február 2020                                          | formát: 2xA4 |