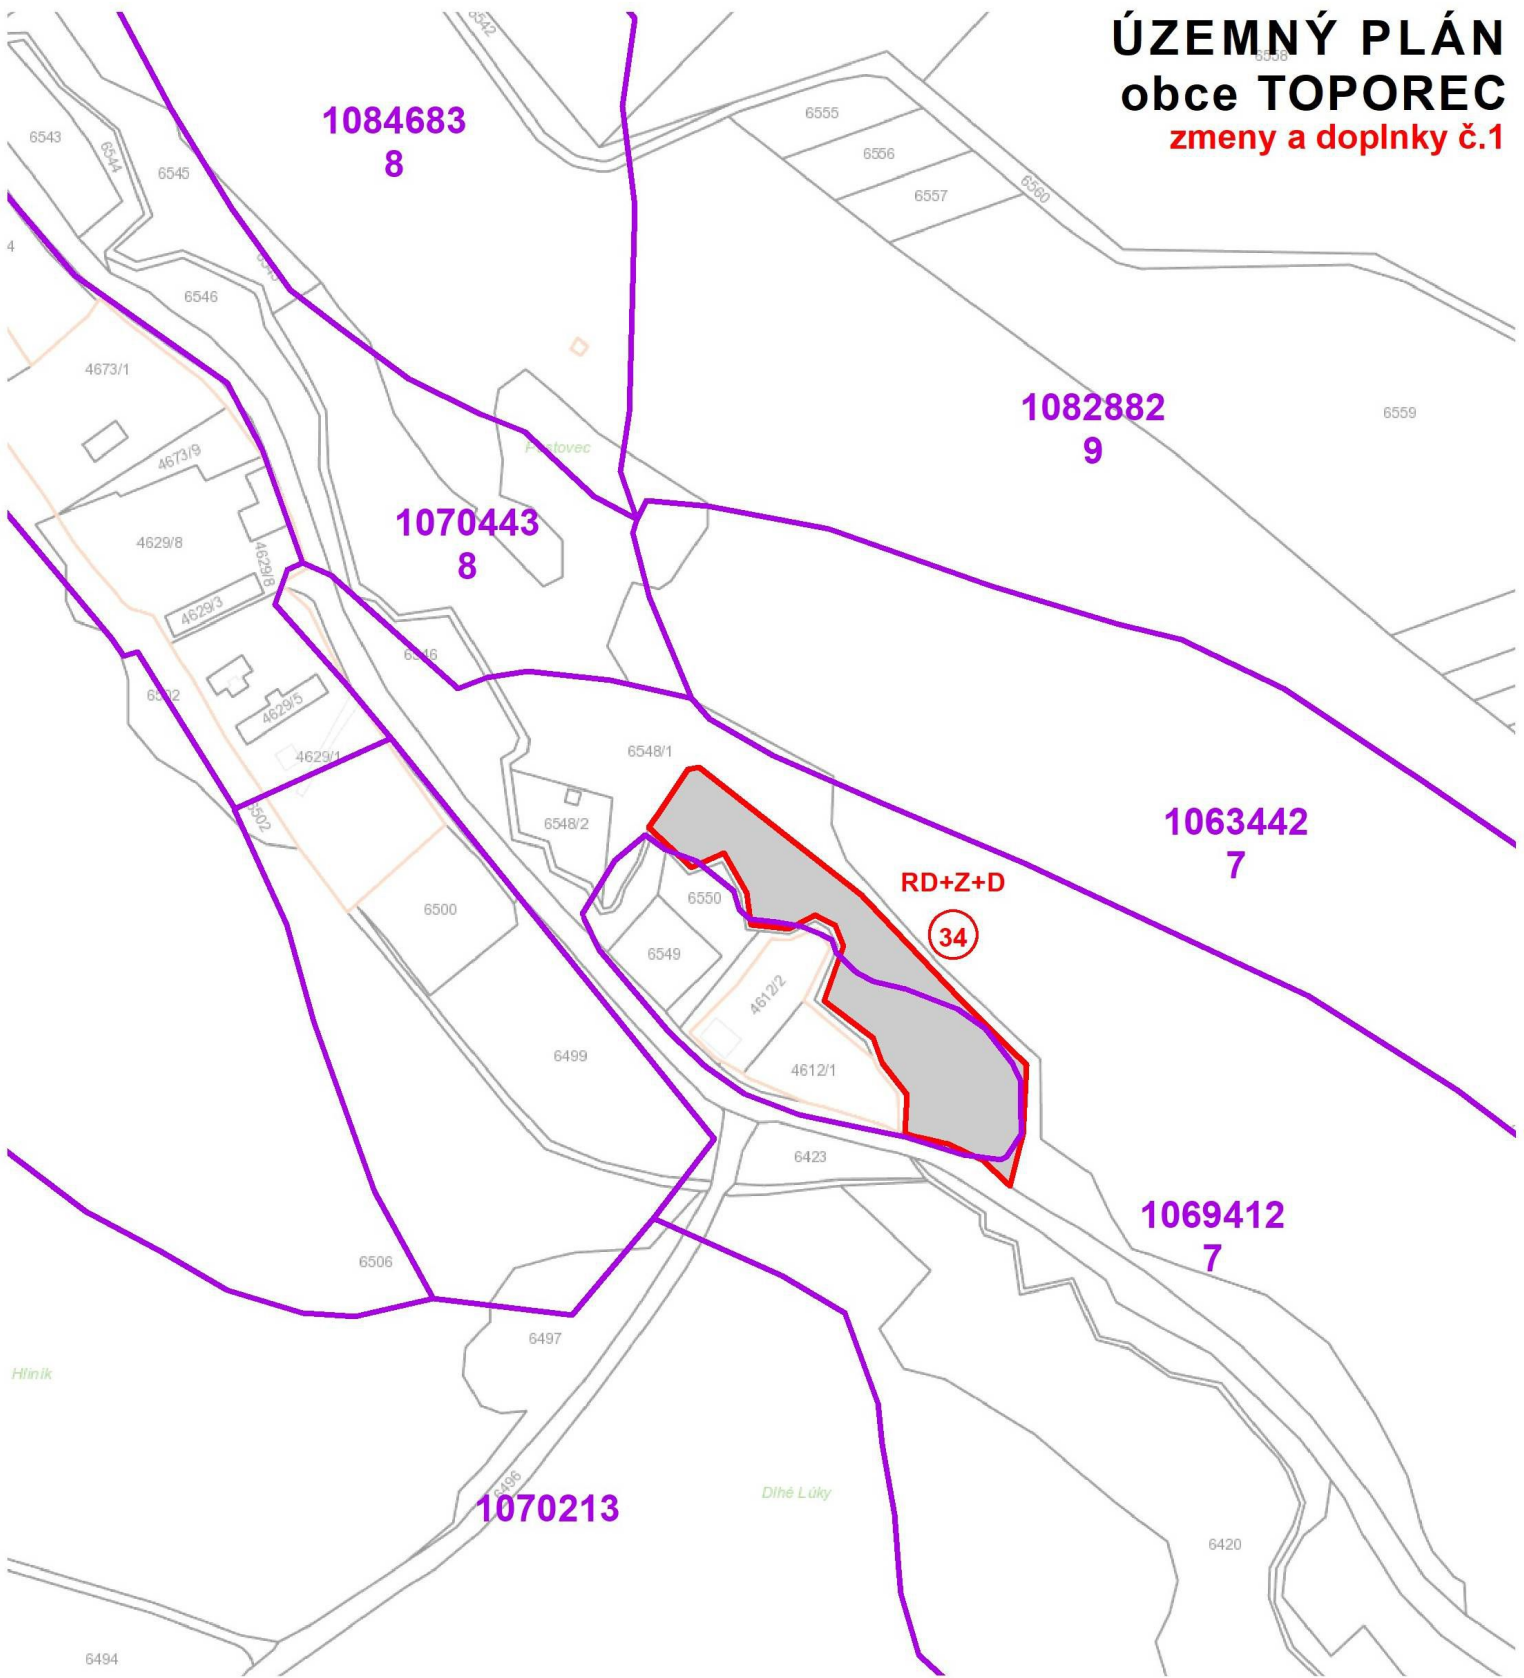






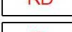
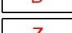
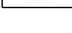


ÚZEMNÝ PLÁN obce TOPOREC

zmeny a doplnky č.1



návrh

-  HRANICA BPEJ
-  KÓD BPEJ
-  SKUPINA BPEJ
-  NEPOĽNOHOSPODÁRSKA PÔDA
-  LOKALITA NAVRHOVANÁ NA VYŇATIE
-  ČÍSLO LOKALITY
-  RODINNÉ DOMY
-  DOPRAVA
-  ZELEŇ

ING.ARCH. VIKTOR MALINOVSKÝ
Rázusova 44, 040 01 Košice
tel/fax: 055/62 333 80
mobil: 0905 435 705
e-mail: vmalinovsky@stonline.sk
www.malinovsky.sk



č.výkresu
7C

objednávateľ:	Obec TOPOREC
spracovateľ:	ing.arch. Viktor Malinovský
obsah výkresu:	VYHODNOTENIE ZÁBERU POĽNOHOSP. PÔDY NA NEPOĽNOHOSPODÁRSKE ÚČELY
názov akcie:	ÚZEMNÝ PLÁN OBCE TOPOREC ZMENY A DOPLNKY Č.1
mierka 1:2 880	dátum: október 2019
	formát: A4