


# ÚZEMNÝ PLÁN OBCE TOPOREC

zmeny a doplnky č.2



stav návrh

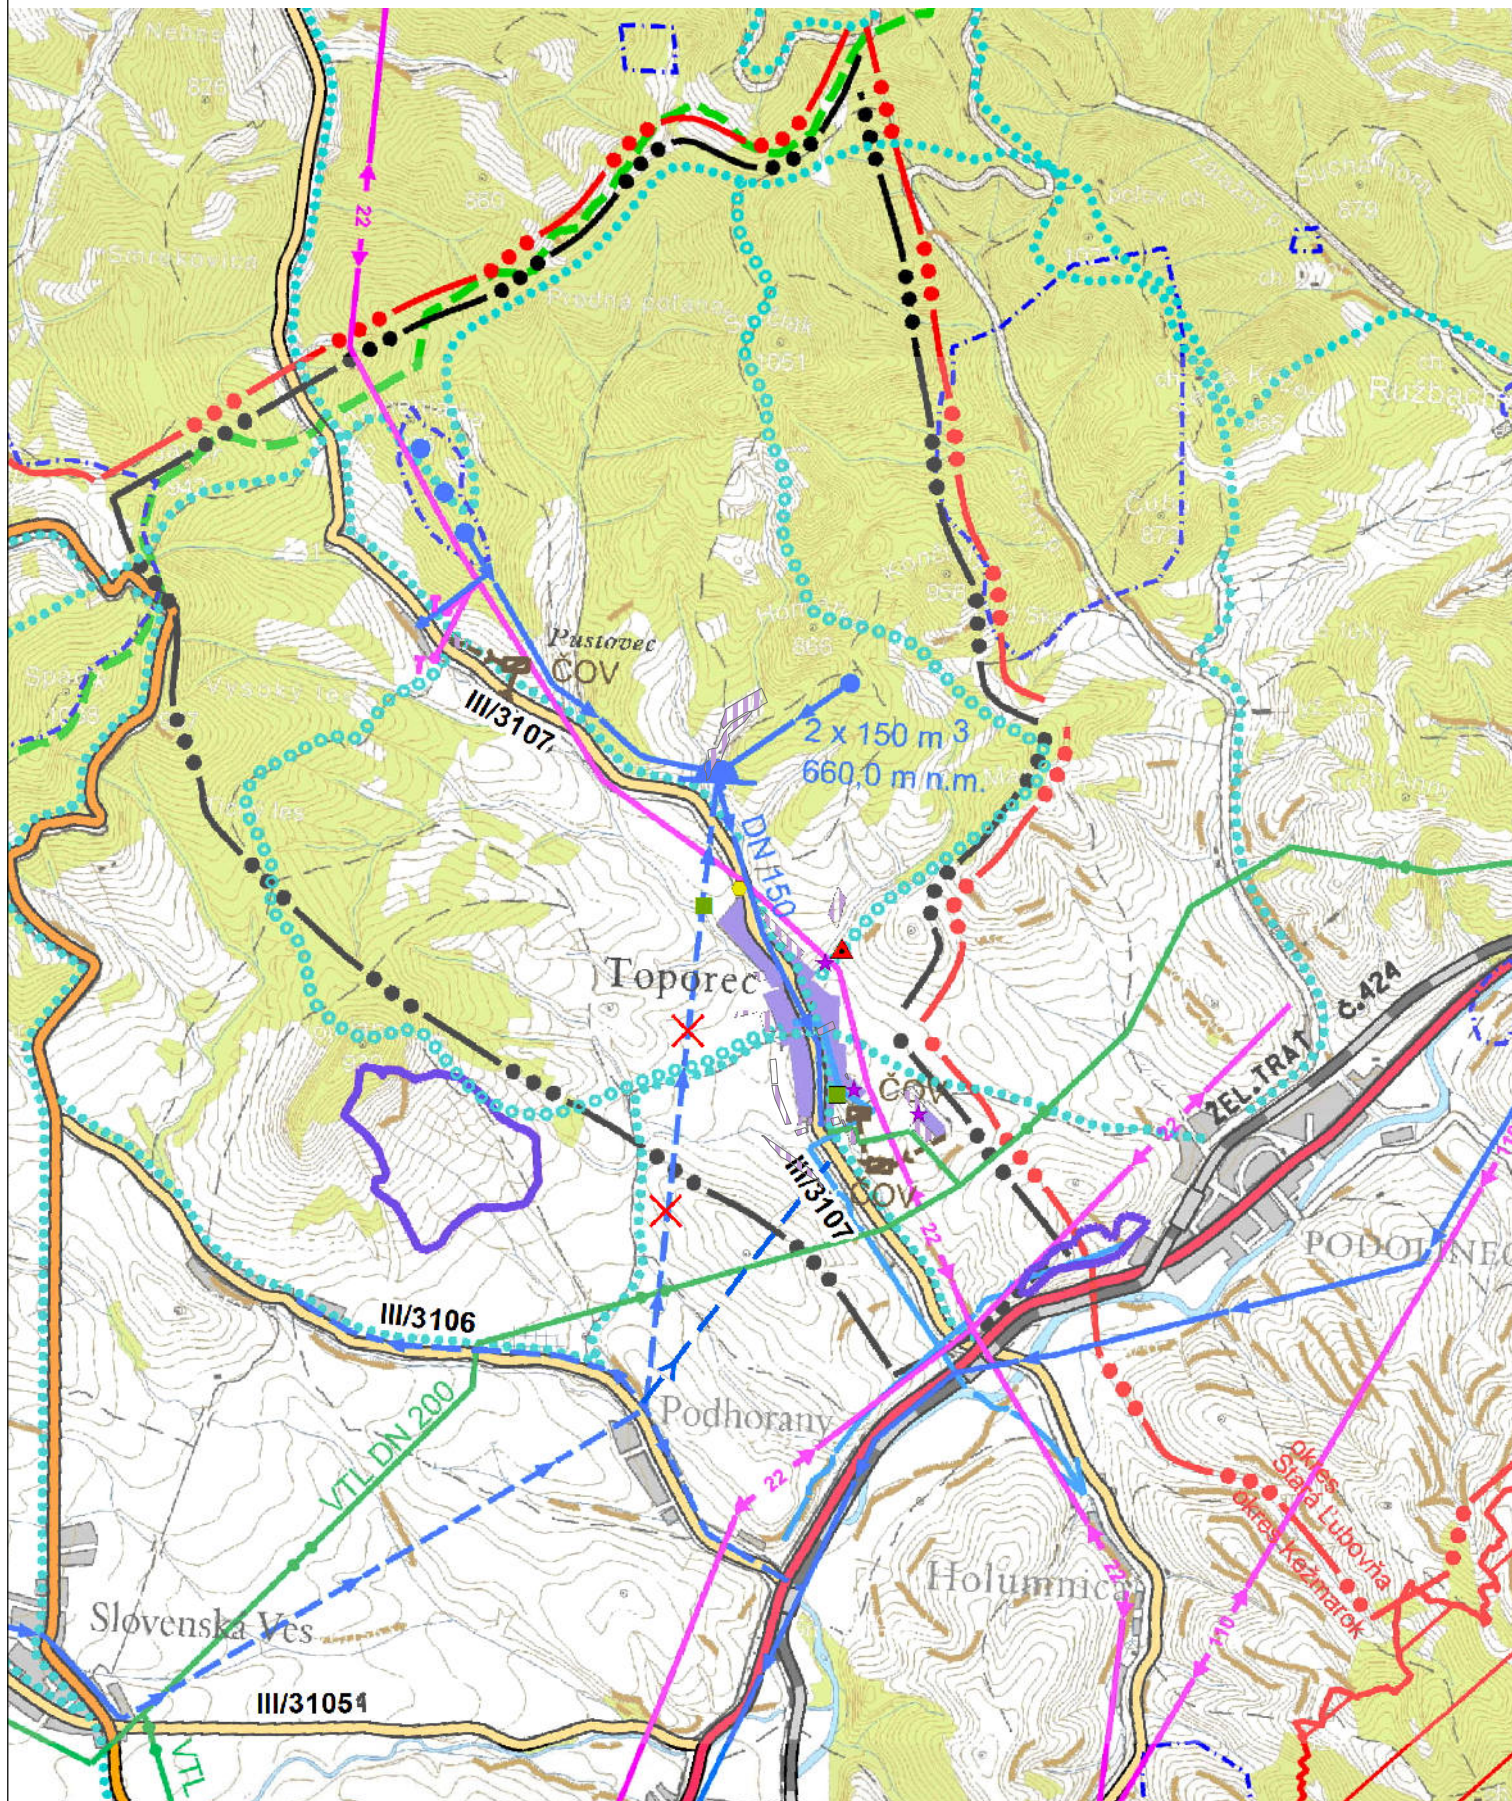

PLOCHY ZASTAVANÉHO ÚZEMIA



č. výkresu

1

objednávateľ:	Obec TOPOREC
spracovateľ:	ing.arch. Viktor Malinovský
obsah výkresu:	ŠIRŠIE VZŤAHY
názov akcie:	<b>ÚZEMNÝ PLÁN OBCE TOPOREC ZMENY A DOPLNKY Č.2</b>
mierka 1:50 000	dátum: júl 2021