



# ÚZEMNÝ PLÁN obce TOPOREC zmeny a doplnky č.1

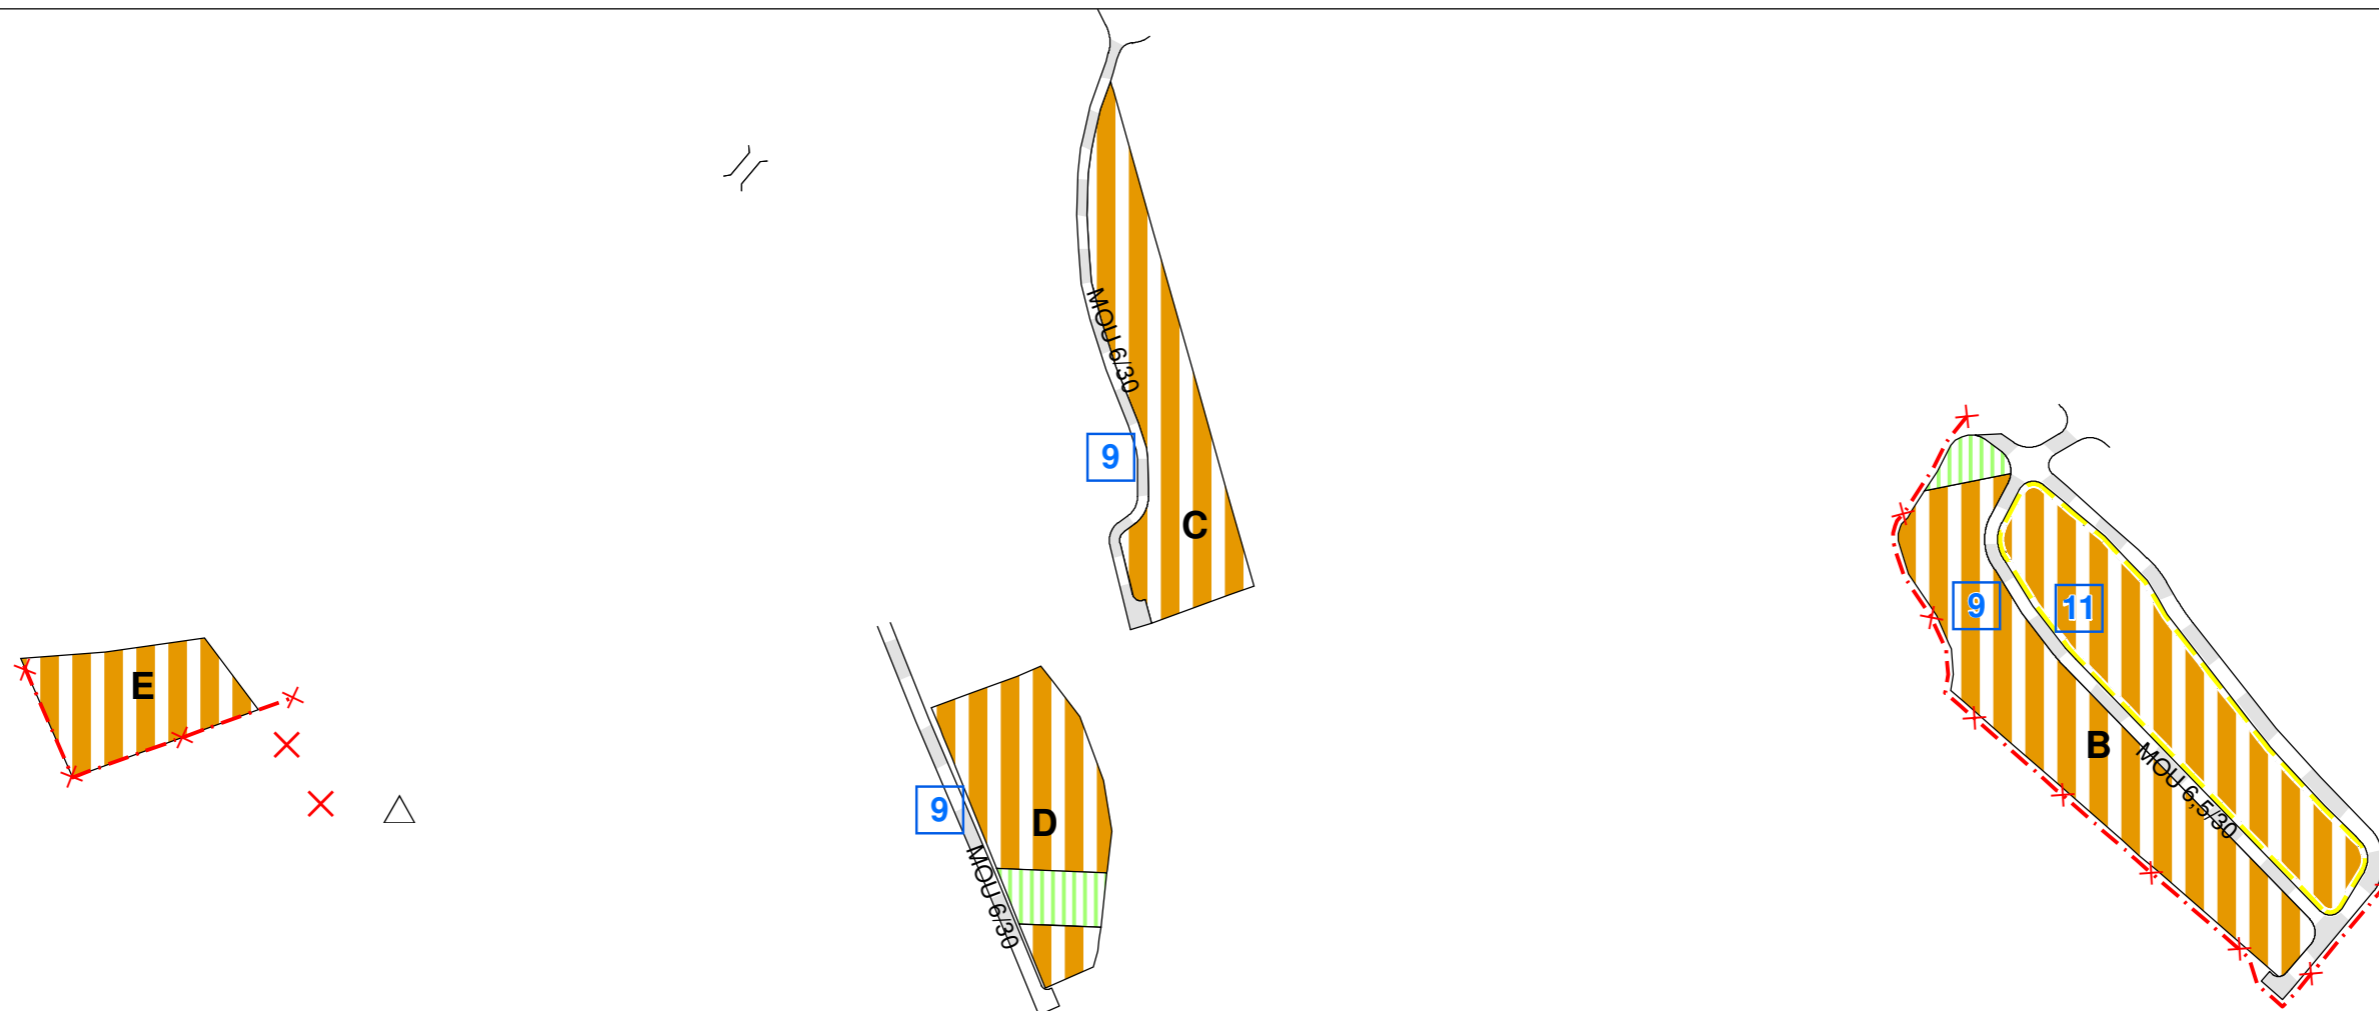

III/3107

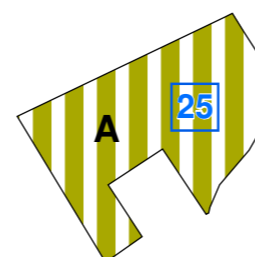

stav	návrh
	NAVRHOVANÁ HRANICA ZASTAVANÉHO ÚZEMIA
	MIESTNE OBSLUŽNÉ KOMUNIKÁCIE
	PEŠIE KOMUNIKÁCIE A PRIESTRANSTVÁ
	PLOCHY RODINNÝCH DOMOV
	KOMPOSTOVISKO
<b>A</b>	OZNAČENIE LOKALITY ZAD Č.1
<b>X</b>	RUŠI SA
	OZNAČENIE ZAČIATKU A KONCA OBCE
	MOST, PEŠIA LÁVKA

## VEREJNOPROSPEŠNÉ STAVBY

- 9. rozšírenie siete obslužných a prístupových komunikácií
- 11. rozšírenie siete chodníkov a pešie priestranstvá
- 25. realizácia kompostoviska

ING. ARCH. VIKTOR MALINOVSKÝ Rázusova 44, 040 01 Košice tel/fax: 055/62 333 80 mobil: 0905 435 705 e-mail: vmalinovsky@stonline.sk www.malinovsky.sk	objednávateľ: Obec TOPOREC
	spracovateľ: ing.arch. Viktor Malinovský
	obsah výkresu: KOMPLEXNÝ VÝKRES PRIESTOROVÉHO USPORIADANIA A FUNKČNÉHO VYUŽITIA ZASTAVANÉHO ÚZEMIA OBCE A NAVRHOVANÝCH ROZVOJOVÝCH PLŔCH
	názov akcie: <b>ÚZEMNÝ PLÁN OBCE TOPOREC ZMENY A DOPLNKY č.1</b>
č.výkresu <b>3A</b>	mierka 1:2 880 dátum: február 2020 formát: 2xA4