


ÚZEMNÝ PLÁN obce TOPOREC zmeny a doplnky č.1

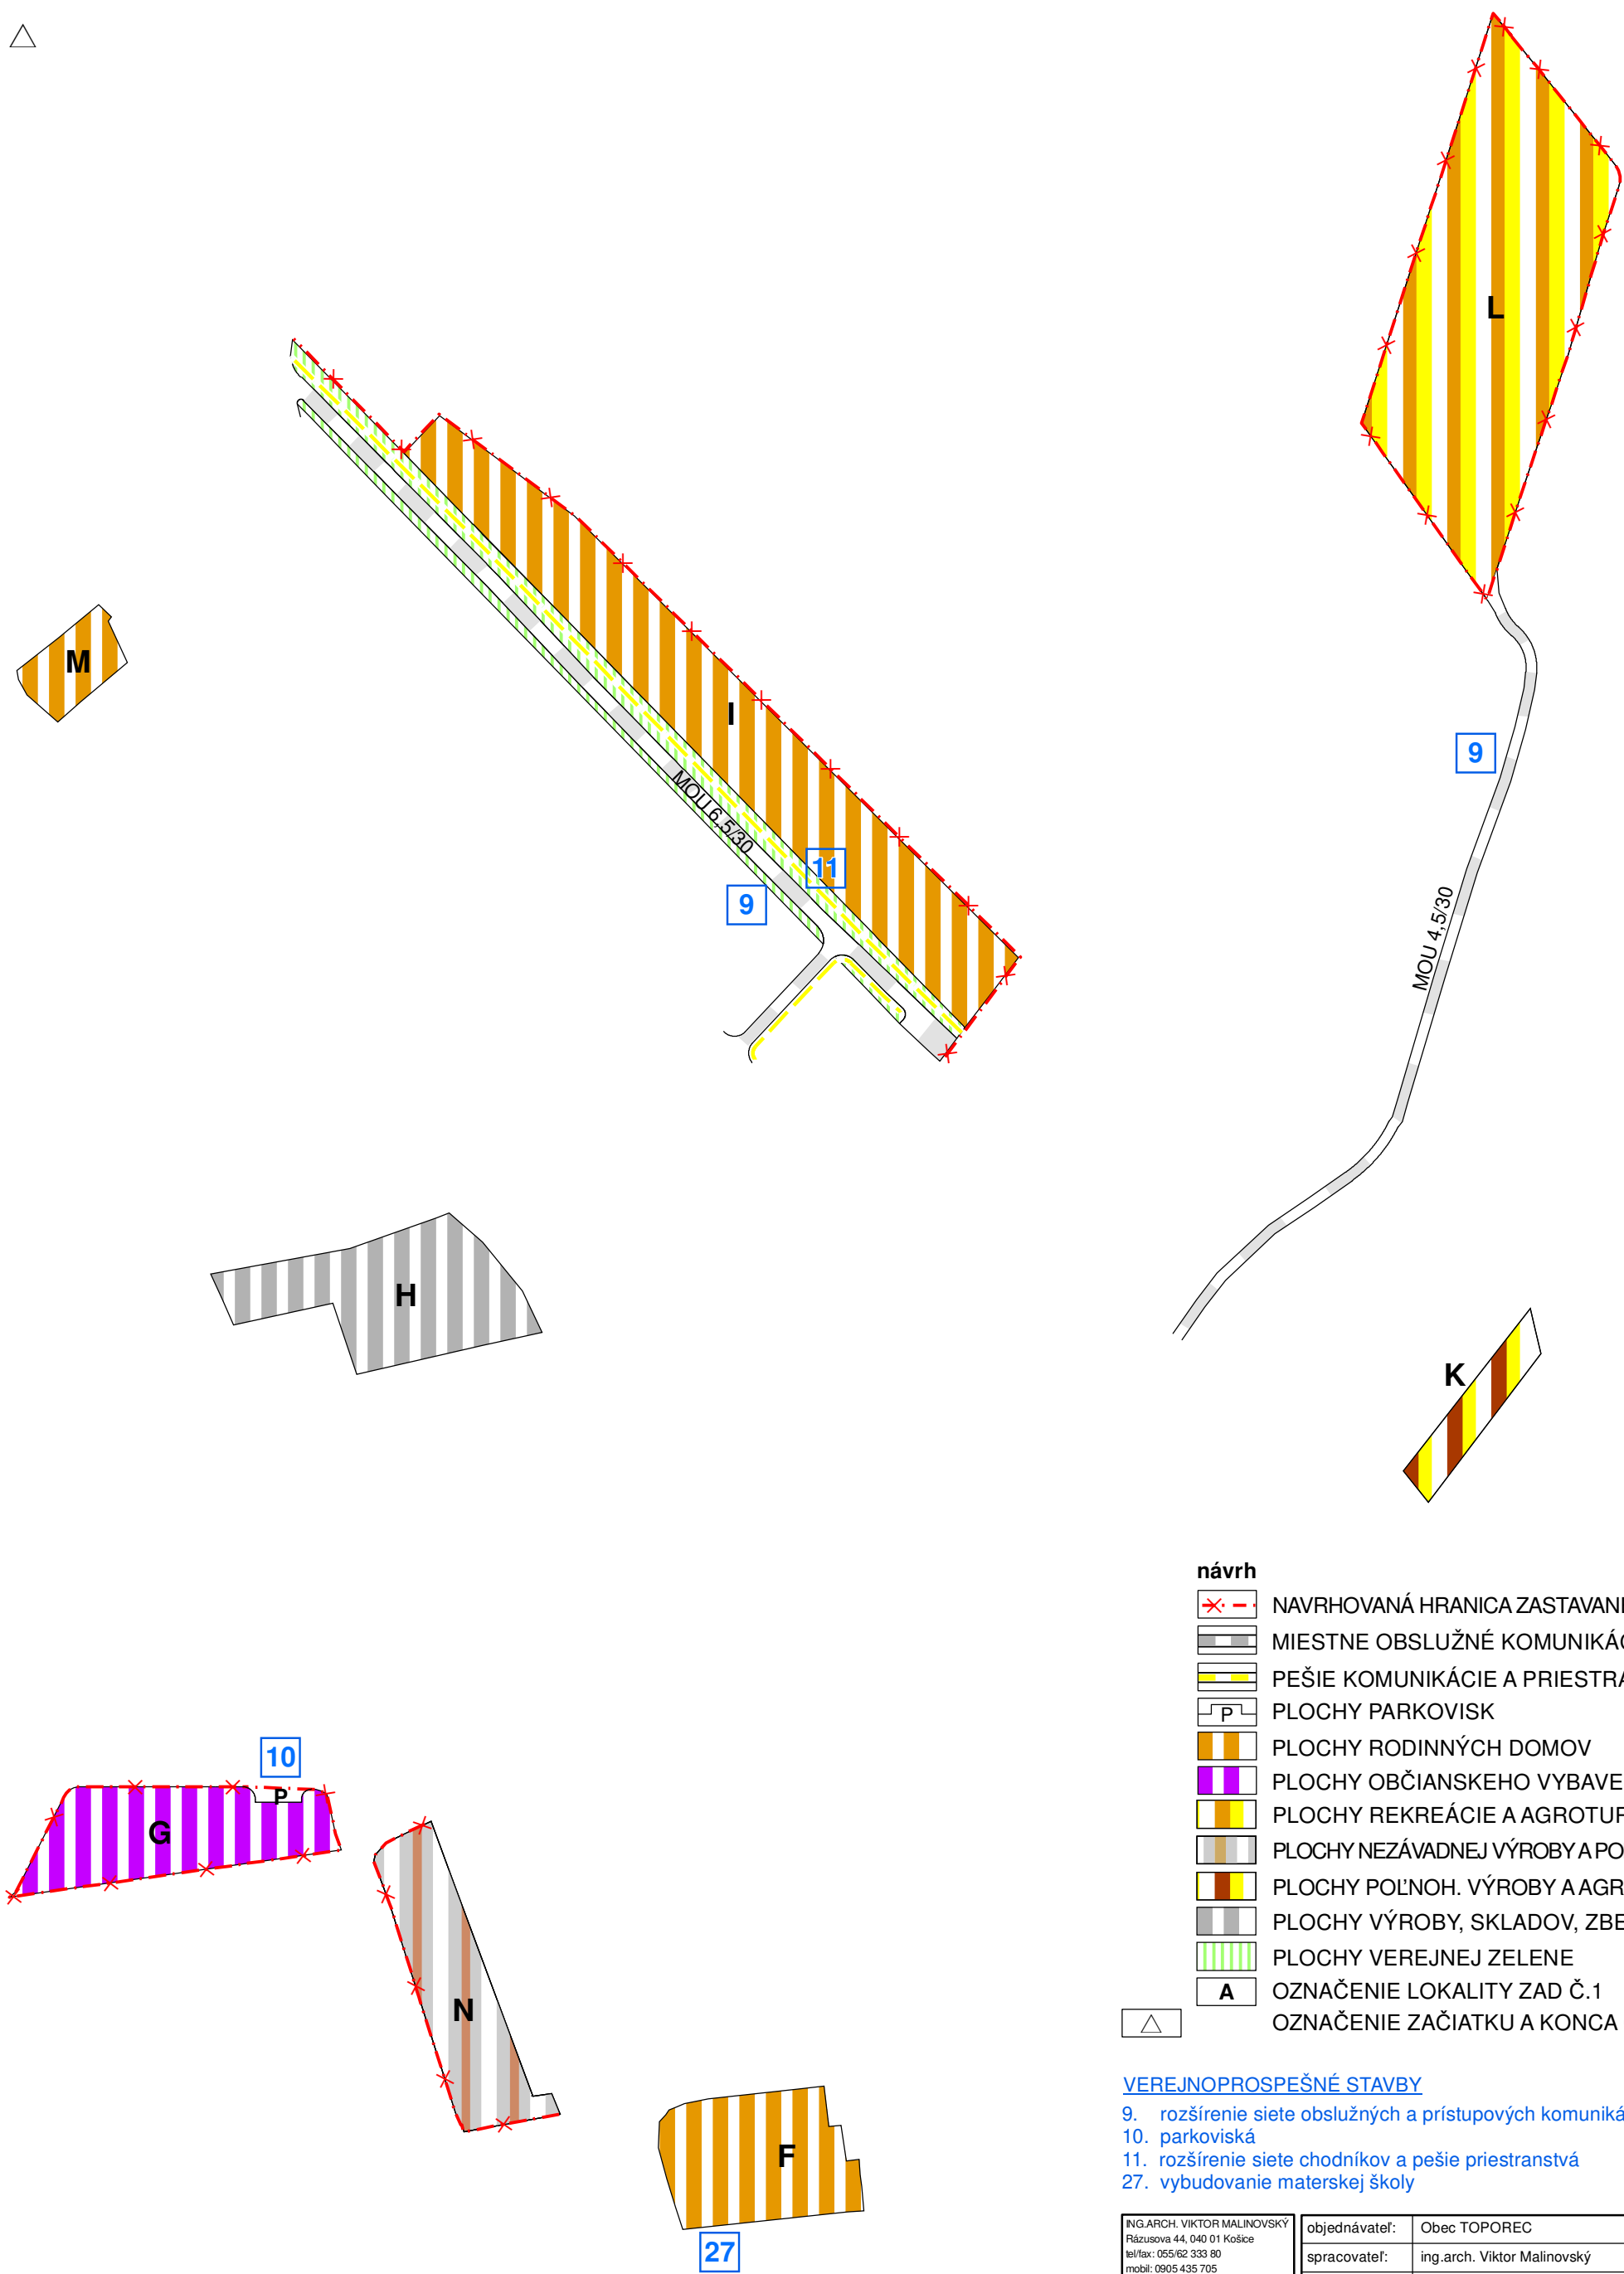

návrh

- NAVRHOVANÁ HRANICA ZASTAVANÉHO ÚZEMIA
- MIESTNE OBSLUŽNÉ KOMUNIKÁCIE
- PEŠIE KOMUNIKÁCIE A PRIESTRANSTVÁ
- PLOCHY PARKOVISK
- PLOCHY RODINNÝCH DOMOV
- PLOCHY OBČIANSKEHO VYBAVENIA
- PLOCHY REKREÁCIE A AGROTURISTIKY
- PLOCHY NEZÁVADNEJ VÝROBY A POĽNO.VÝROBY
- PLOCHY POĽNOH. VÝROBY A AGROTURISTIKY
- PLOCHY VÝROBY, SKLADOV, ZBERNÝ DVOR
- PLOCHY VEREJNEJ ZELENÉ
- A** OZNAČENIE LOKALITY ZAD Č.1
- OZNAČENIE ZAČIATKU A KONCA OBCE

VEREJNOPROSPEŠNÉ STAVBY

- 9. rozšírenie siete obslužných a prístupových komunikácií
- 10. parkoviská
- 11. rozšírenie siete chodníkov a pešie priestranstvá
- 27. vybudovanie materskej školy

| | | |
|---|----------------|---|
| ING.ARCH. VIKTOR MALINOVSKÝ Rázusova 44, 040 01 Košice tel/fax: 055/62 333 80 mobil: 0905 435 705 e-mail: v.malinovsky@stonline.sk www.malinovsky.sk | objednávateľ: | Obec TOPOREC |
| | spracovateľ: | ing.arch. Viktor Malinovský |
| č.výkresu | obsah výkresu: | KOMPLEXNÝ VÝKRES PRIESTOROVÉHO USPORIADANIA A FUNKČNÉHO VYUŽITIA ZASTAVANÉHO ÚZEMIA OBCE A NAVRHOVANÝCH ROZVOJOVÝCH PLOCH |
| | názov akcie: | ÚZEMNÝ PLÁN OBCE TOPOREC ZMENY A DOPLNKY Č.1 |
| | mierka 1:2 880 | dátum: február 2020 |

3B