


ÚZEMNÝ PLÁN obce TOPOREC

zmeny a doplnky č.1

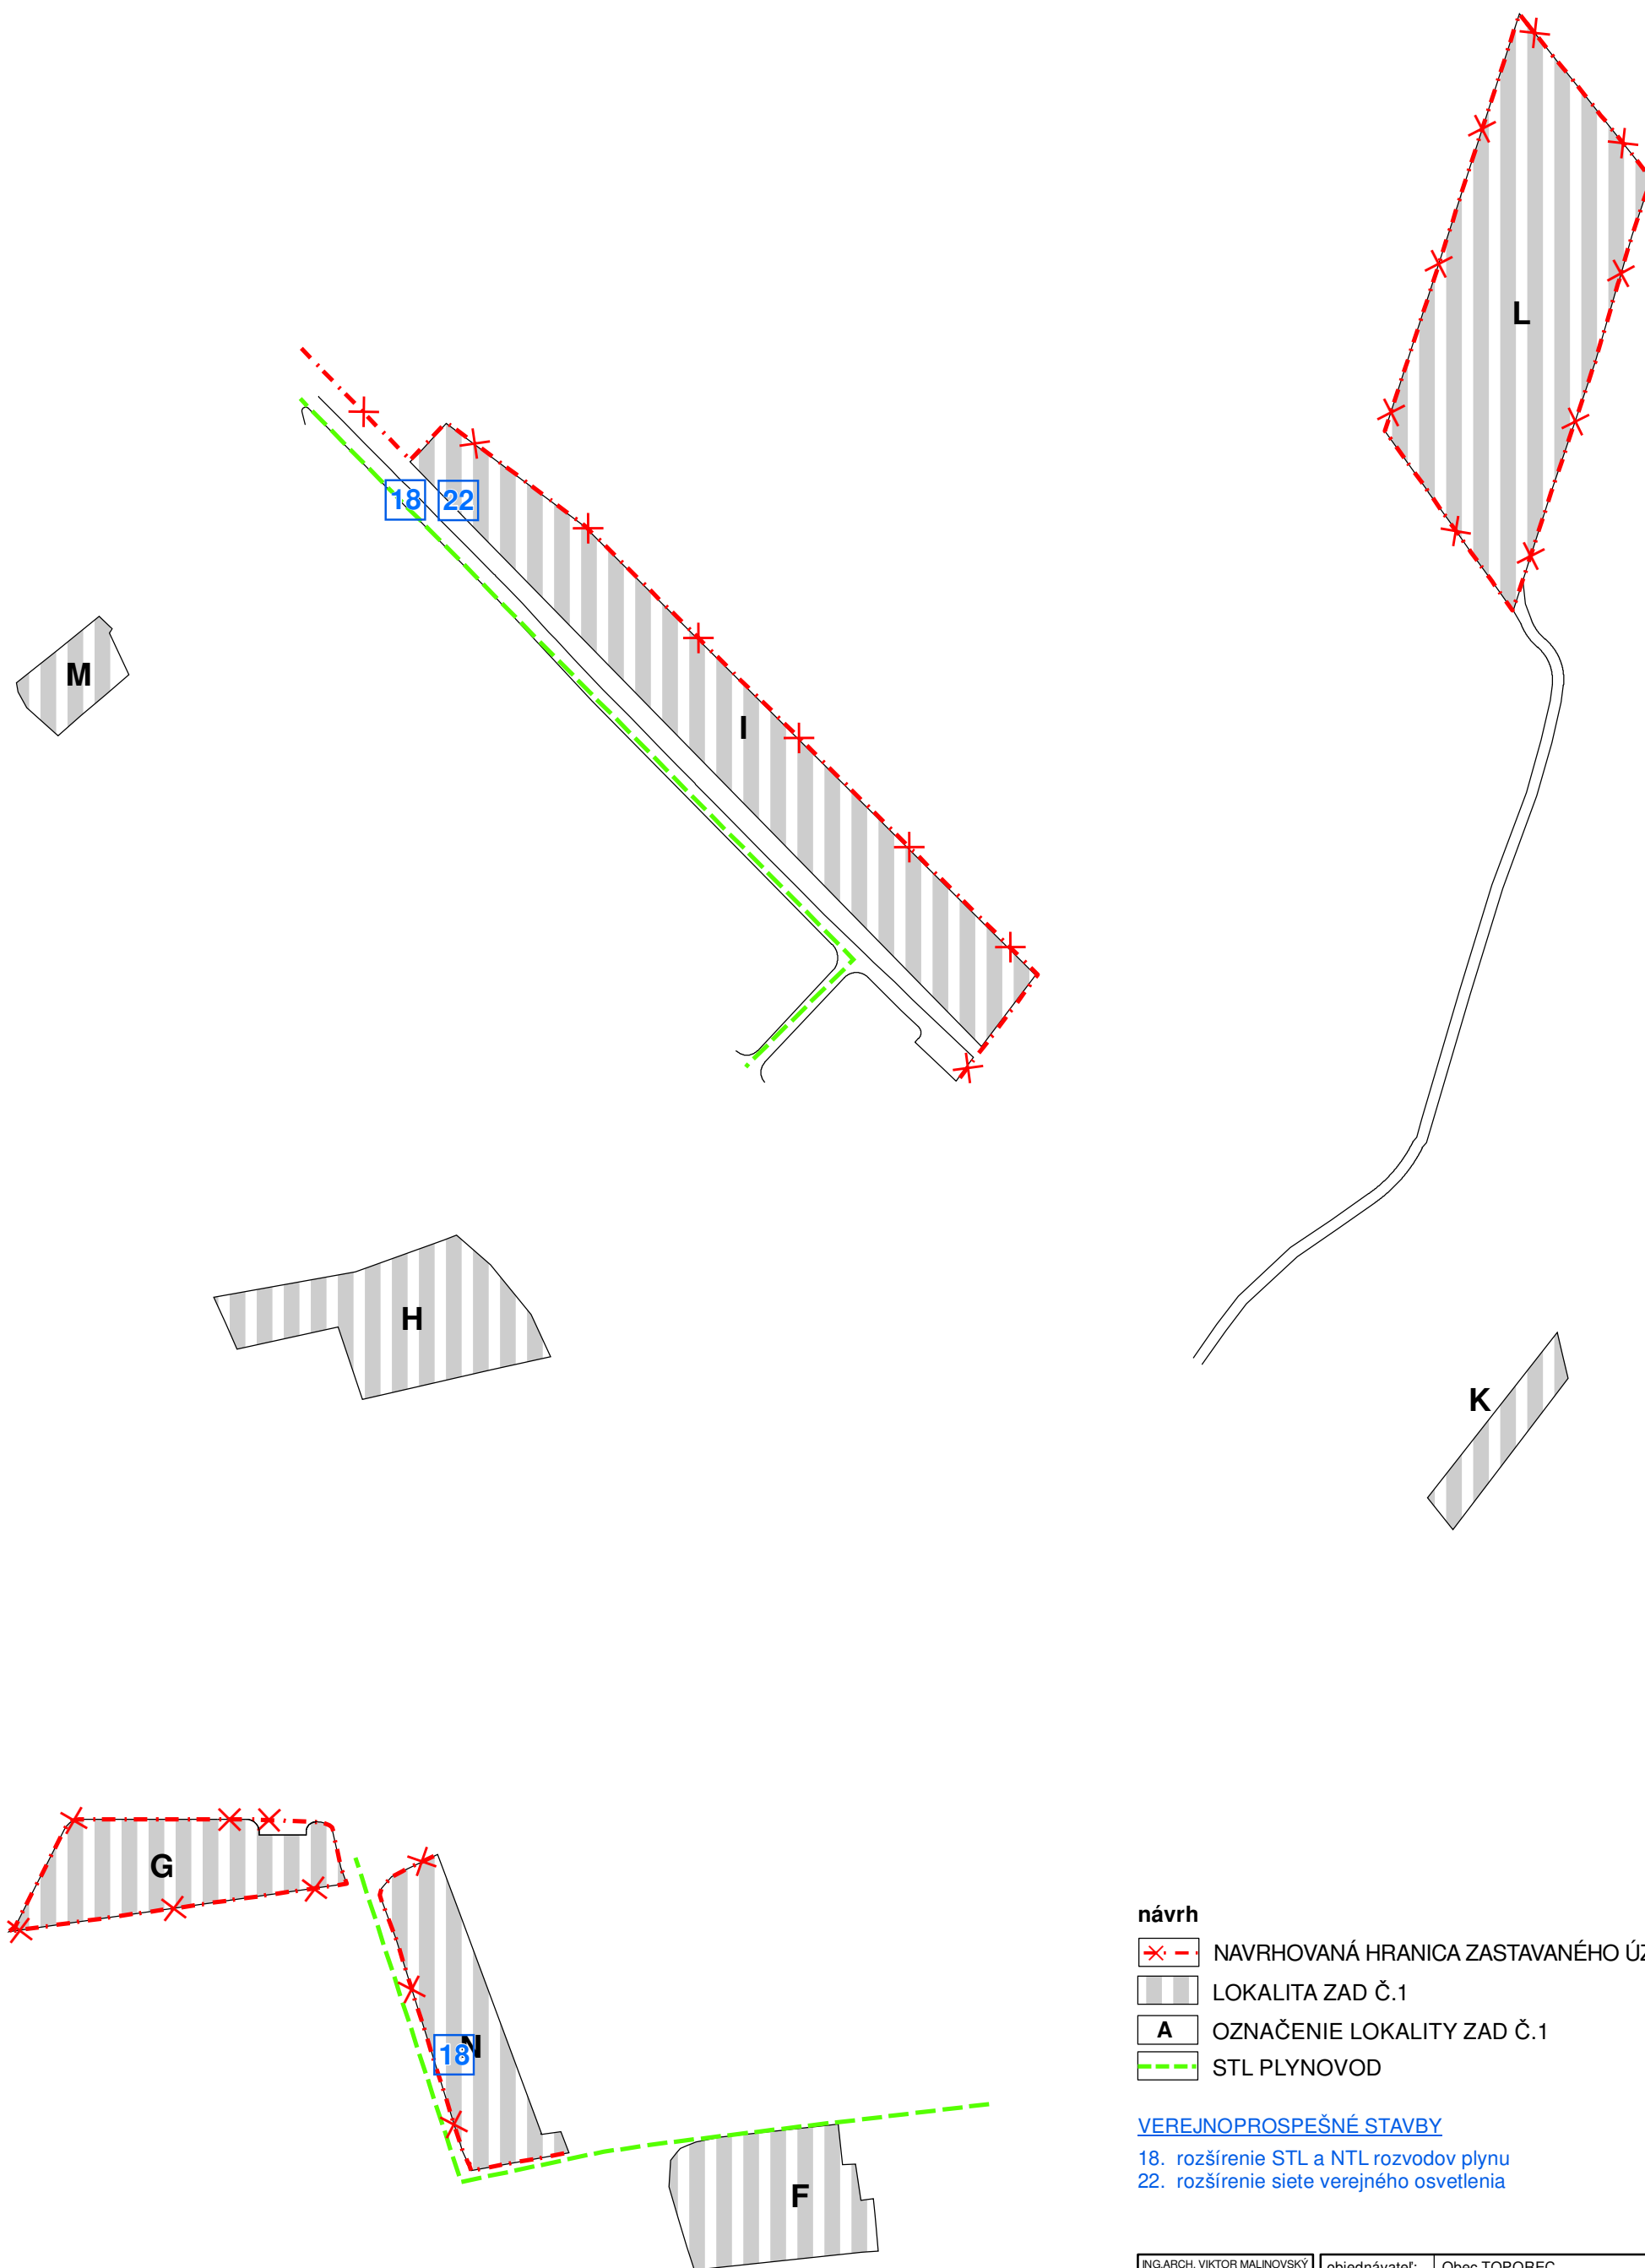

návrh

- NAVRHOVANÁ HRANICA ZASTAVANÉHO ÚZEMIA
- LOKALITA ZAD Č.1
- OZNAČENIE LOKALITY ZAD Č.1
- STL PLYNOVOD

VEREJNOPROSPEŠNÉ STAVBY

- 18. rozšírenie STL a NTL rozvodov plynu
- 22. rozšírenie siete verejného osvetlenia

ING.ARCH. VIKTOR MALINOVSKÝ Rázusova 44, 040 01 Košice tel/fax: 055/62 333 80 mobil: 0905 435 705 e-mail: vmalinovsky@stonline.sk www.malinovsky.sk	objednávateľ:	Obec TOPOREC
	spracovateľ:	ing.arch. Viktor Malinovský
č.výkresu	obsah výkresu:	VÝKRES VEREJNÉHO TECHNICKÉHO VYBAVENIA ENERGETIKA
5B	názov akcie:	ÚZEMNÝ PLÁN OBCE TOPOREC ZMENY A DOPLNKY č.1
mierka 1:2 880	dátum: február 2020	formát: 2x A4