


ÚZEMNÝ PLÁN obce TOPOREC zmeny a doplnky č.1

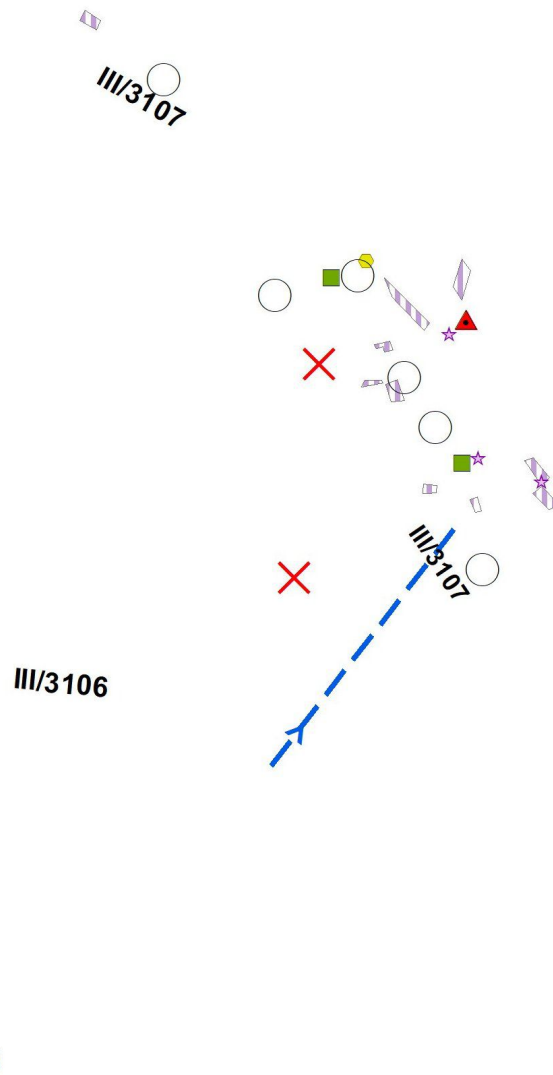

stav návrh

		PLOCHY ZASTAVANÉHO ÚZEMIA
		VODOVOD
		SKLÁDKA ODPADU - UPRAVENÁ
		SKLÁDKA ODPADU - ODVEZENÁ/UPRAVENÁ
		SKLÁDKA ODPADU - OPUSTENÁ, BEZ PREKRYTIA
		EVIDOVANÉ ARCHEOLOGICKÉ NÁLEZISKÁ
		PRAVDEPODOBNÁ ENVIRONMENTÁLNA ZÁŤAŽ
		RUŠÍ SA

ING.ARCH. VIKTOR MALINOVSKÝ
Rázusova 44, 040 01 Košice
tel/fax: 055 62 333 80
mobil: 0905 435 705
e-mail: vmalinovsky@stonline.sk
www.malinovsky.sk



č. výkresu
1

objednávateľ:	Obec TOPOREC	
spracovateľ:	ing.arch. Viktor Malinovský	
obsah výkresu:	ŠIRŠIE VZŤAHY	
názov akcie:	ÚZEMNÝ PLÁN OBCE TOPOREC ZMENY A DOPLNKY Č.1	
mierka 1:50 000	dátum: október 2019	formát: A4