


# ÚZEMNÝ PLÁN obce TOPOREC zmeny a doplnky č.1

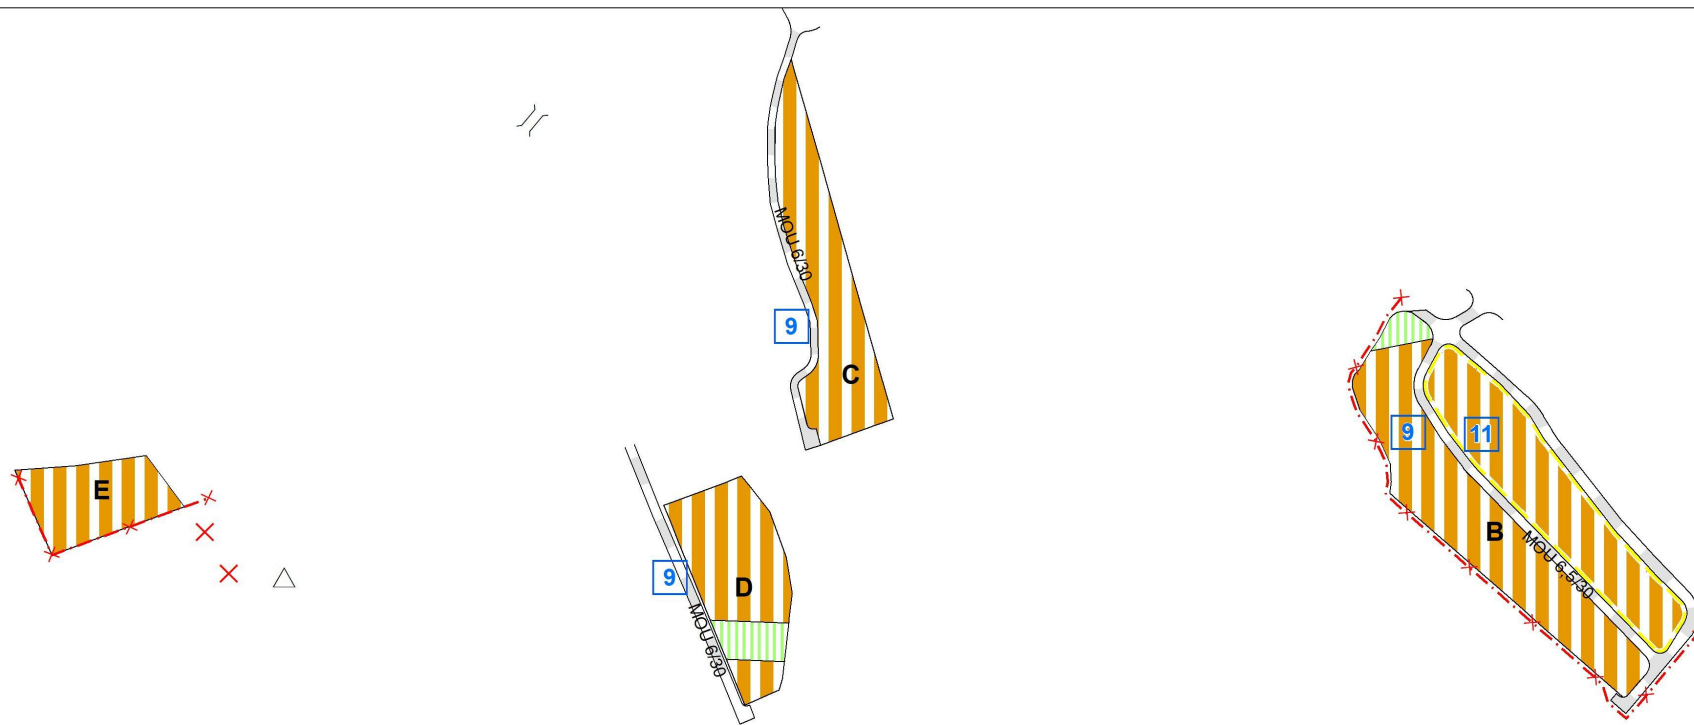


stav	návrh
	NAVRHOVANÁ HRANICA ZASTAVANÉHO ÚZEMIA
	MIESTNE OBSLUŽNÉ KOMUNIKÁCIE
	PEŠIE KOMUNIKÁCIE A PRIESTRANSTVÁ
	PLOCHY RODINNÝCH DOMOV
	KOMPOSTOVISKO
	OZNAČENIE LOKALITY ZAD Č.1
	RUŠI SA
	OZNAČENIE ZAČIATKU A KONCA OBCE
	MOST, PEŠIA LÁVKA

## VEREJNOPROSPEŠNÉ STAVBY

- 9. rozšírenie siete obslužných a prístupových komunikácií
- 11. rozšírenie siete chodníkov a pešie priestranstvá
- 25. realizácia kompostoviska

ING.ARCH. VIKTOR MALINOVSKÝ Rázusova 44, 040 01 Košice telef: 05662 333 80 mobil: 0905 435 705 e-mail: vmalinovskiy@stonline.sk www.malinovskiy.sk	objednávateľ:	Obec TOPOREC
	spracovateľ:	ing.arch. Viktor Malinovský
obsah výkresu:	KOMPLEXNÝ VÝKRES PRIESTOROVÉHO USPORIADANIA A FUNKČNÉHO VYUŽITIA ZASTAVANÉHO ÚZEMIA OBCE A NAVRHOVANÝCH ROZVOJOVÝCH PLOCH	
názov akcie:	ÚZEMNÝ PLÁN OBCE TOPOREC ZMENY A DOPLNKY Č.1	
mierka 1:2 880	dátum: október 2019	formát: 2xA4

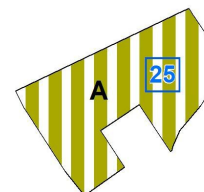

III/3107