


ÚZEMNÝ PLÁN obce TOPOREC zmeny a doplnky č.1

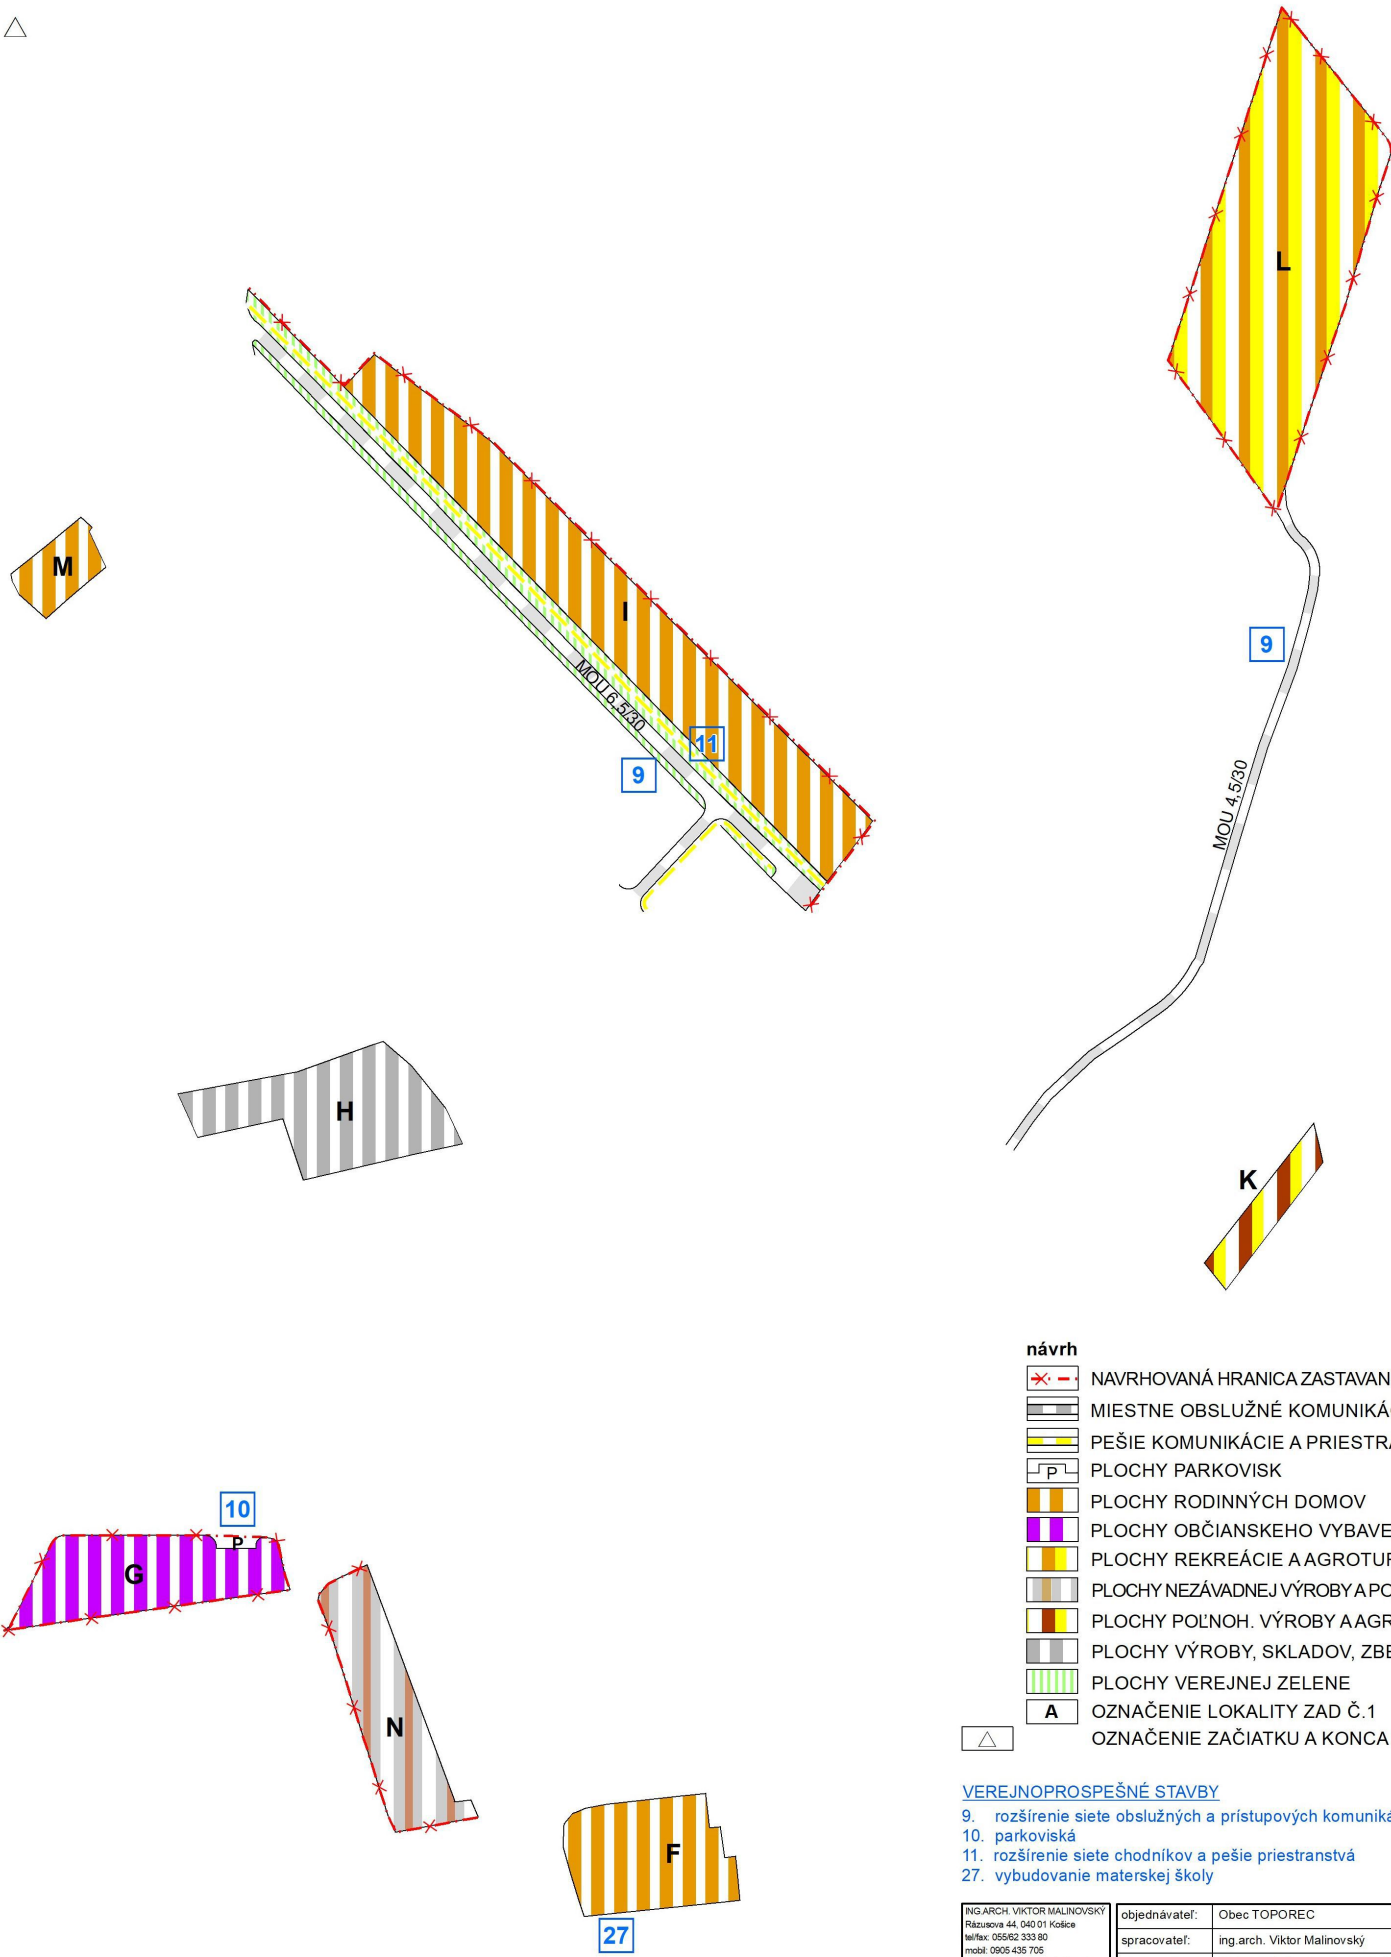

návrh

- NAVRHOVANÁ HRANICA ZASTAVANÉHO ÚZEMIA
- MIESTNE OBSLUŽNÉ KOMUNIKÁCIE
- PEŠIE KOMUNIKÁCIE A PRIESTRANSTVÁ
- PLOCHY PARKOVISK
- PLOCHY RODINNÝCH DOMOV
- PLOCHY OBČIANSKEHO VYBAVENIA
- PLOCHY REKREÁCIE A AGROTURISTIKY
- PLOCHY NEZÁVADNEJ VÝROBY A POĽNO.VÝROBY
- PLOCHY POĽNOH. VÝROBY A AGROTURISTIKY
- PLOCHY VÝROBY, SKLADOV, ZBERNÝ DVOR
- PLOCHY VEREJNEJ ZELENÉ
- OZNAČENIE LOKALITY ZAD Č.1
- OZNAČENIE ZAČIATKU A KONCA OBCE

VEREJNOPROSPEŠNÉ STAVBY

- 9. rozšírenie siete obslužných a prístupových komunikácií
- 10. parkoviská
- 11. rozšírenie siete chodníkov a pešie priestranstvá
- 27. vybudovanie materskej školy

ING ARCH. VIKTOR MALINOVSKÝ Rázusova 44, 040 01 Košice tel/fax: 055 62 333 80 mobl: 0905 436 705 e-mail: v.malinovsky@stonline.sk www.malinovsky.sk	objednávateľ: Obec TOPOREC
č.výkresu	spracovateľ: ing.arch. Viktor Malinovský
3B	obsah výkresu: KOMPLEXNÝ VÝKRES PRIESTOROVÉHO USPORIADANIA A FUNKČNÉHO VYUŽITIA ZASTAVANÉHO ÚZEMIA OBCE A NAVRHOVANÝCH ROZVOJOVÝCH PLOCH
mierka 1:2 880	názov akcie: ÚZEMNÝ PLÁN OBCE TOPOREC ZMENY A DOPLNKY Č.1
	dátum: október 2019 formát: 2xA4