


ÚZEMNÝ PLÁN obce TOPOREC zmeny a doplnky č.1

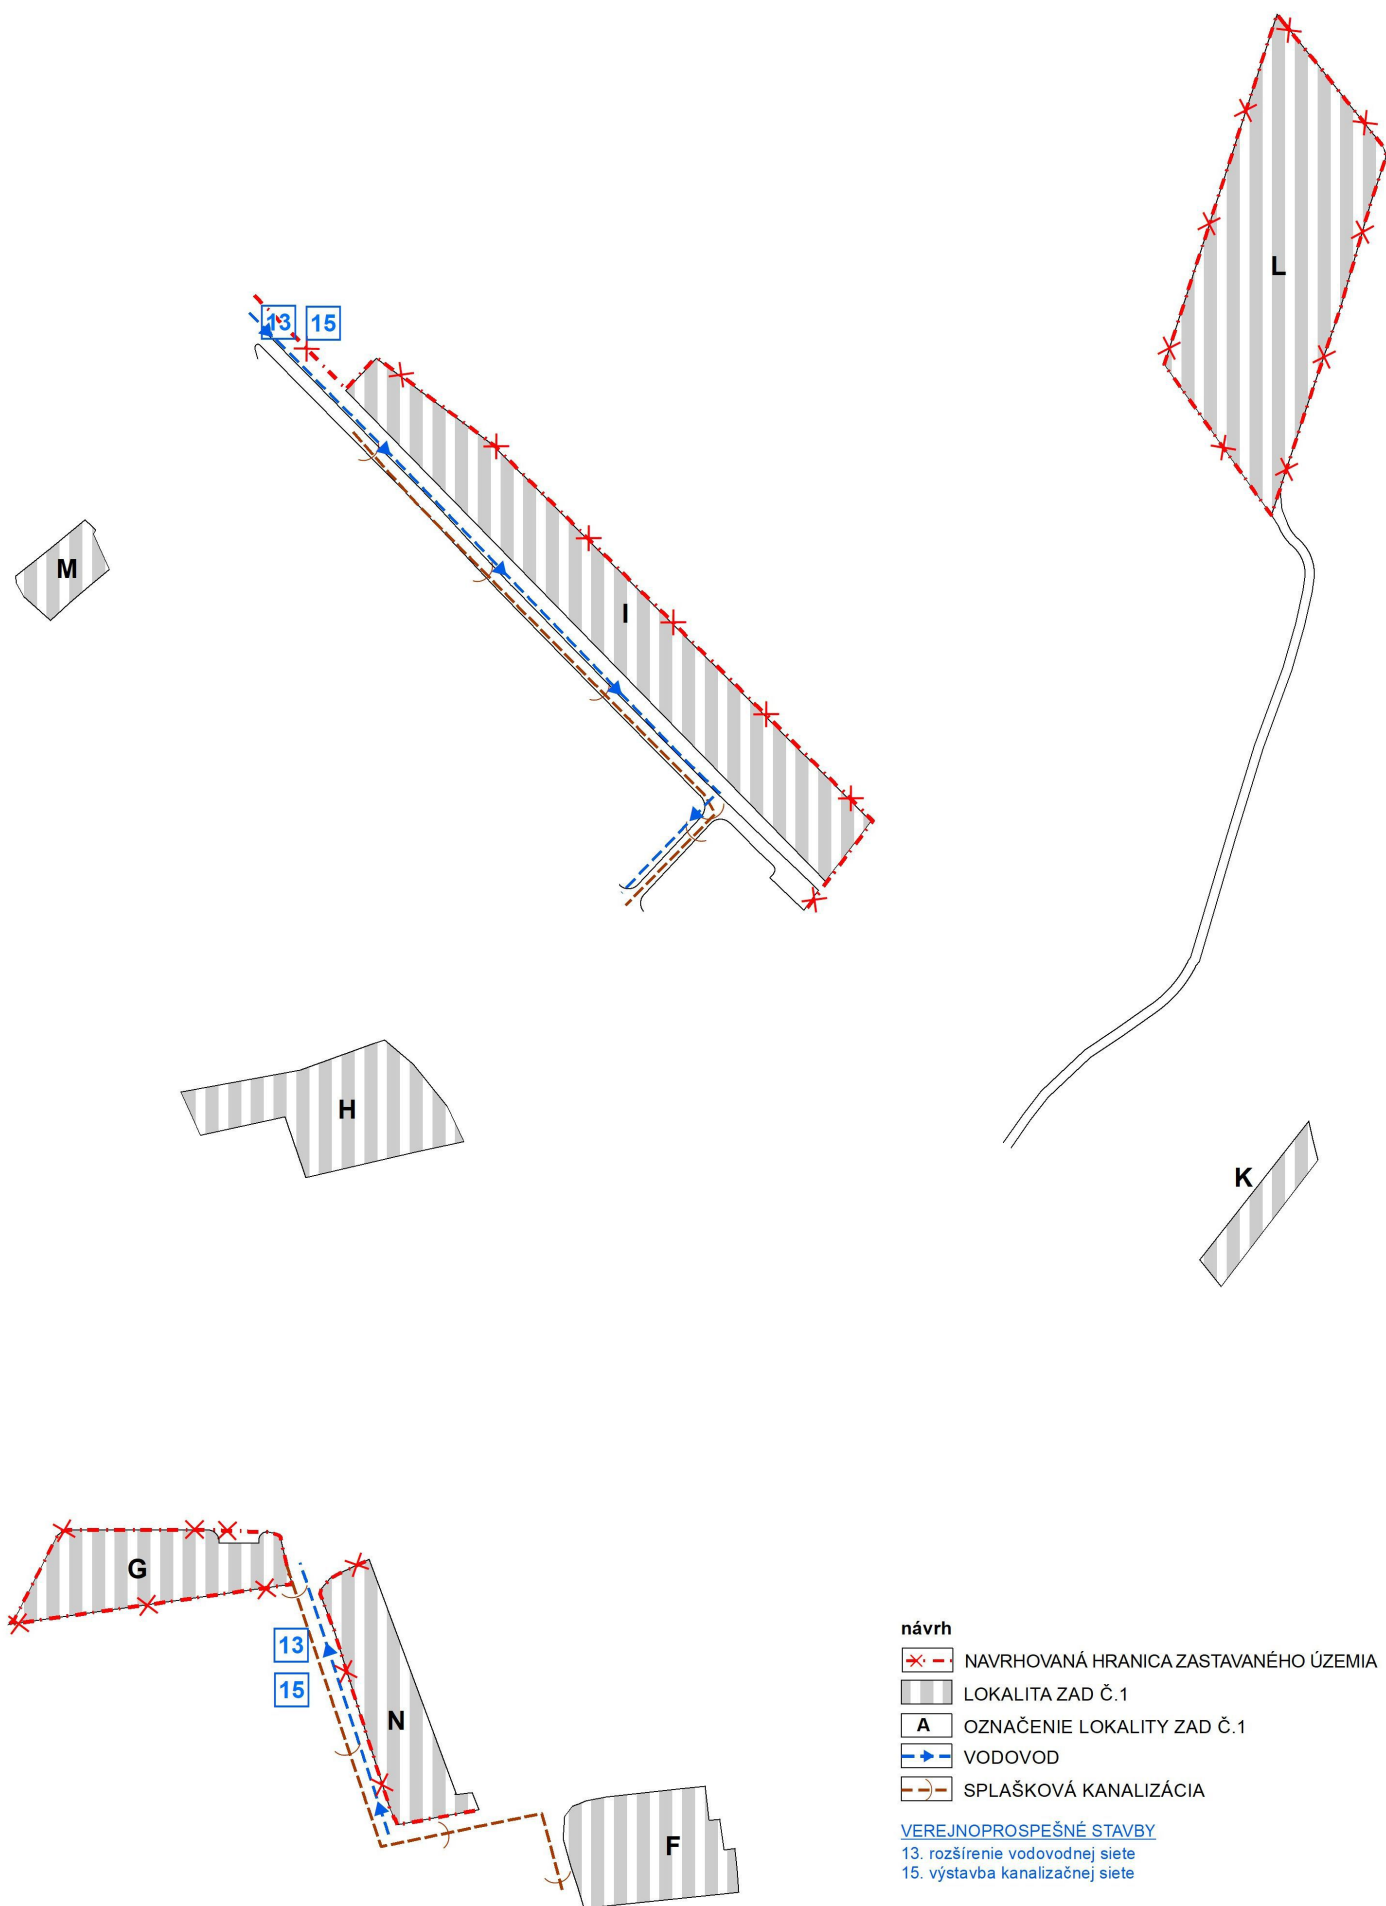

návrh

- NAVRHOVANÁ HRANICA ZASTAVANÉHO ÚZEMIA
- LOKALITA ZAD Č.1
- OZNAČENIE LOKALITY ZAD Č.1
- VODOVOD
- SPLAŠKOVÁ KANALIZÁCIA

VEREJNOPROSPEŠNÉ STAVBY

- 13. rozšírenie vodovodnej siete
- 15. výstavba kanalizačnej siete

ING ARCH. VIKTOR MALINOVSKÝ
Rázusova 44, 040 01 Košice
tel/fax: 055-602 333 80
mob: 0905 435 705
e-mail: v.malinovsky@stonline.sk
www.malinovsky.sk



č.výkresu
4B

objednávateľ:	Obec TOPOREC
spracovateľ:	ing.arch. Viktor Malinovský
obsah výkresu:	VÝKRES VEREJNÉHO TECHNICKÉHO VYBAVENIA VODNÉ HOSPODÁRSTVO
názov akcie:	ÚZEMNÝ PLÁN OBCE TOPOREC ZMENY A DOPLNKY Č.1
mierka 1:2 880	dátum: október 2019 formát: 2xA4