


stav	návrh
	NAVRHOVANÁ HRANICA ZASTAV. ÚZEMIA
	MIESTNE OBSLUŽNÉ KOMUNIKÁCIE
	NESPEVNENÉ POĽNÉ A LESNÉ CESTY
	PLOCHY RODINNÝCH DOMOV
	PLOCHY VEREJNEJ ZELENÉ
	ZÁHRADY
	PLOCHY POĽNOHOSP. VÝROBY A AGROTURISTIKY
	OZNAČENIE LOKALITY ZAD Č.2
	RUŠÍ SA

### VEREJNOPROSPEŠNÉ STAVBY

9. rozšírenie siete obslužných a prístupových komunikácií

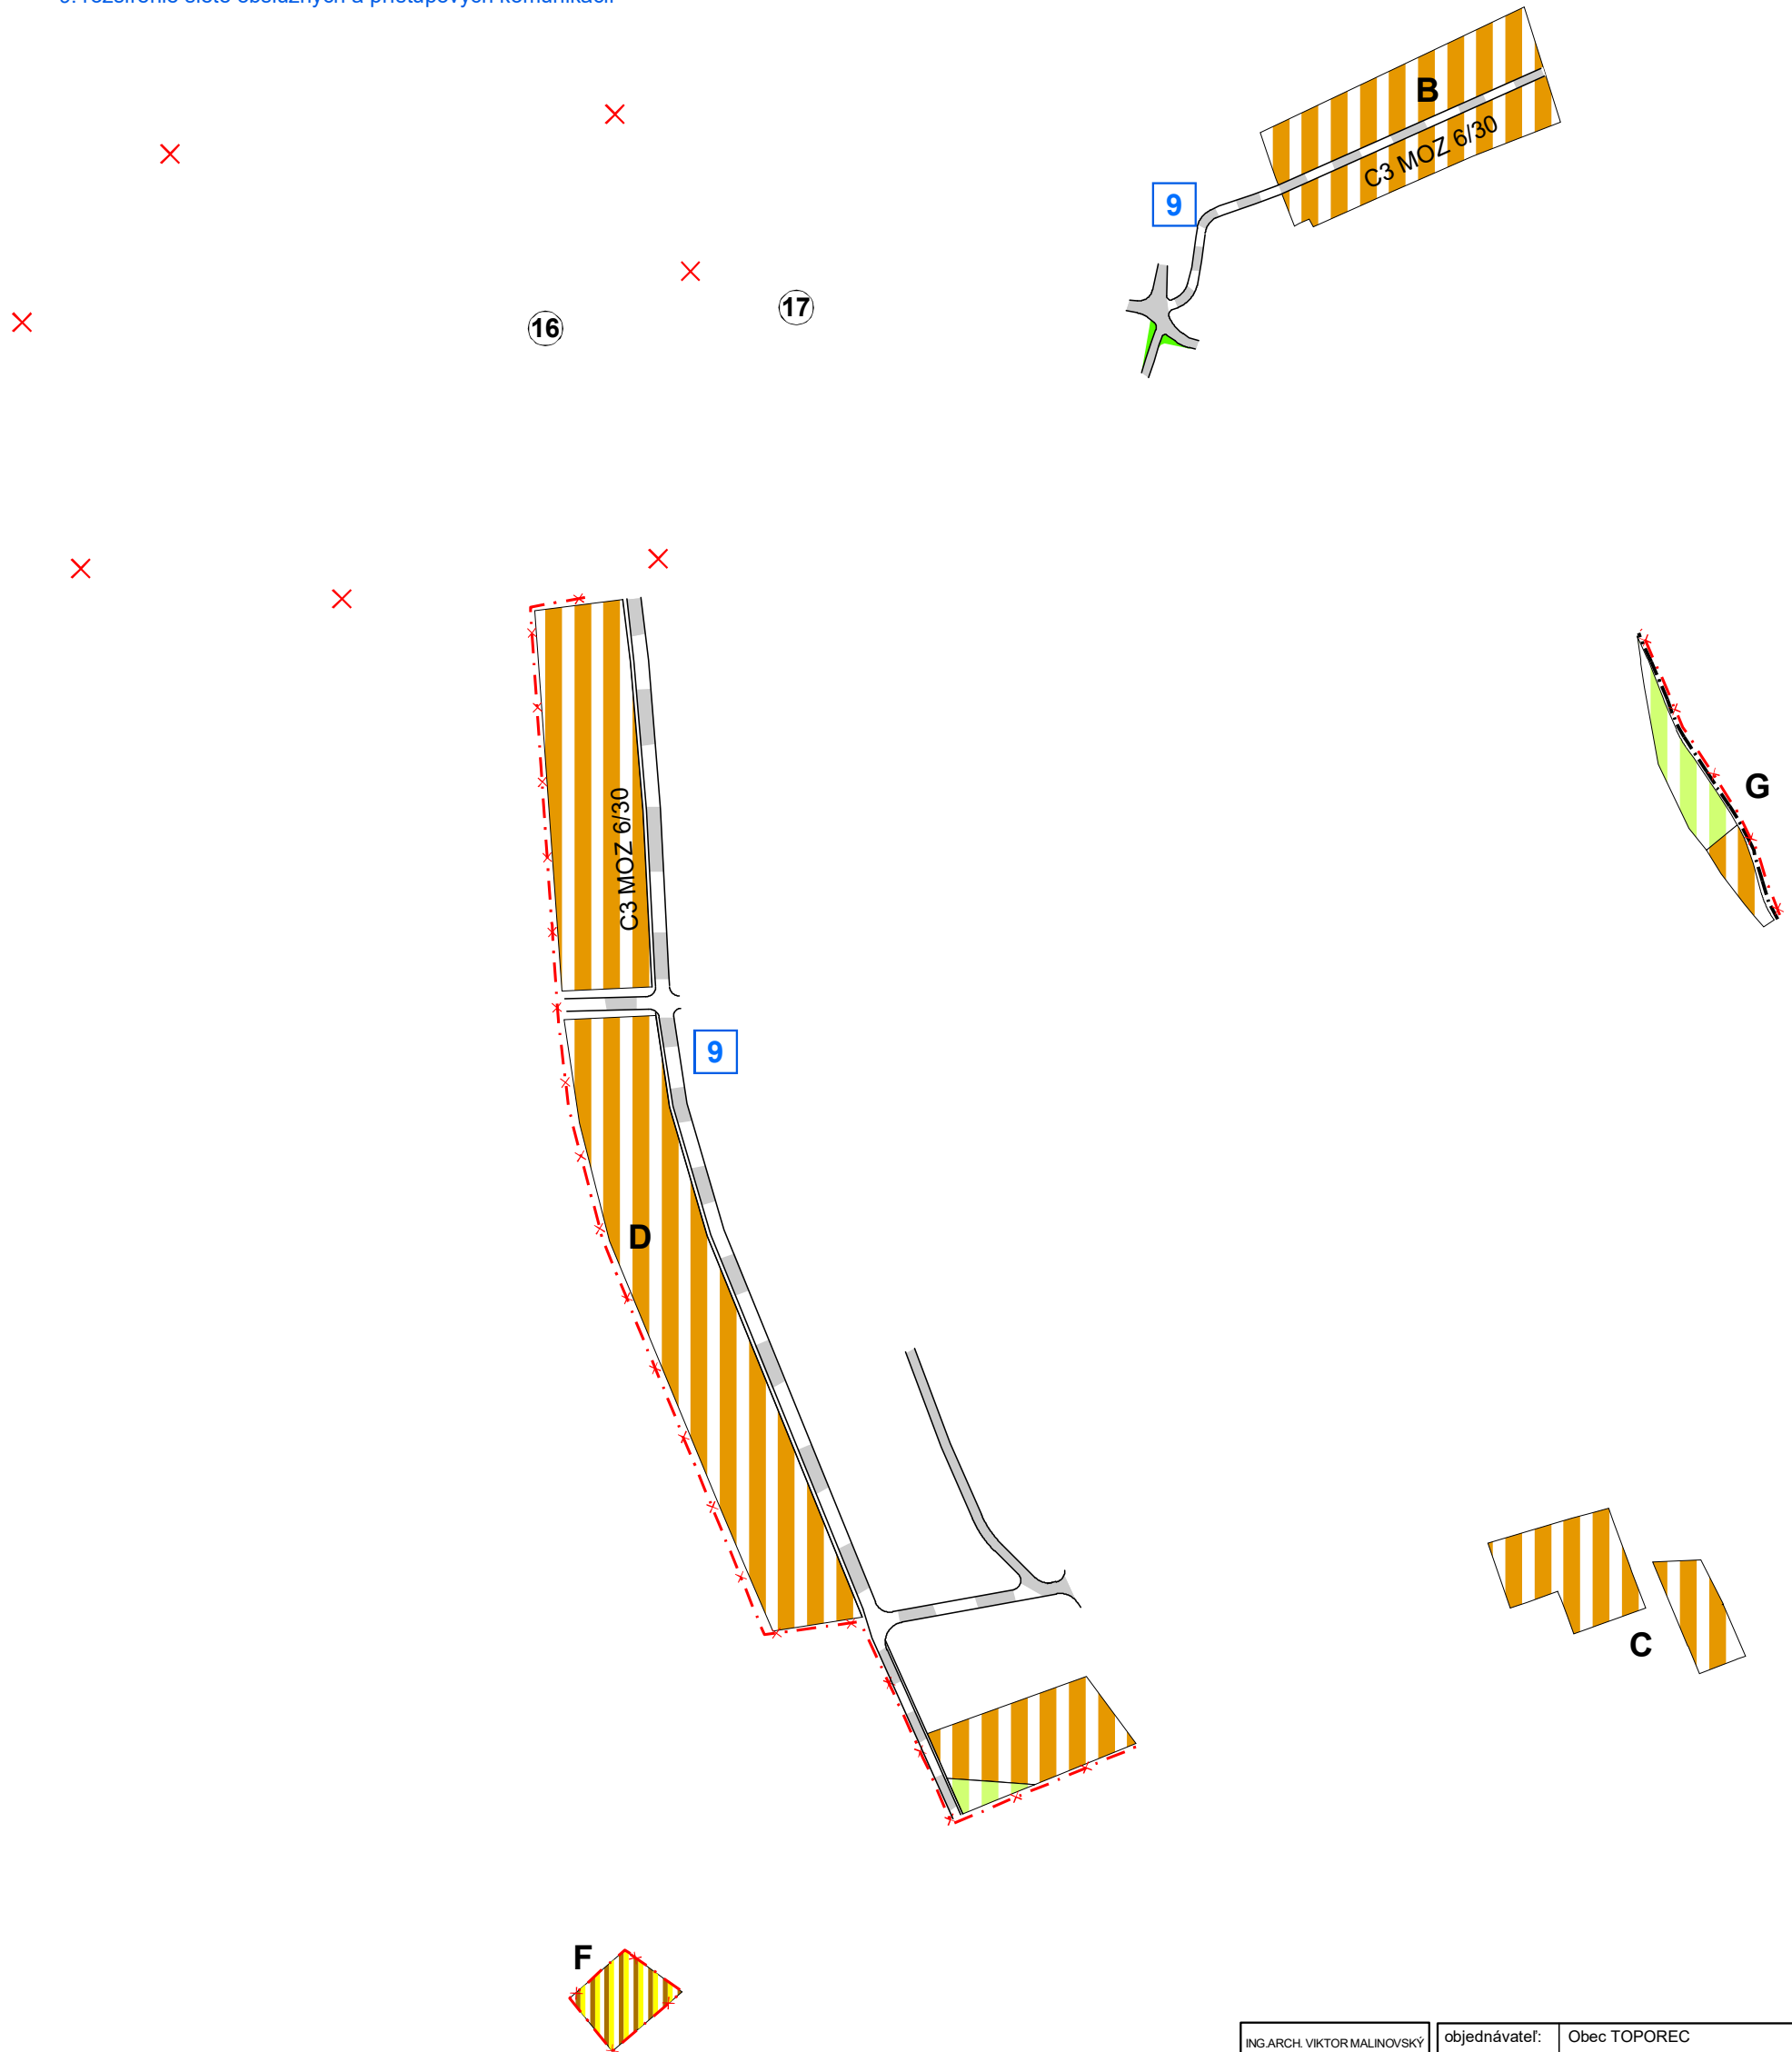

ING.ARCH. VIKTOR MALINOVSKÝ Rázusova 44, 040 01 Košice mobil: 0905 435 705 e-mail: malinovskyy@malinovskyy.sk www.malinovskyy.sk	objednávateľ:	Obec TOPOREC
	spracovateľ:	ing.arch. Viktor Malinovský
	obsah výkresu:	KOMPLEXNÝ VÝKRES PRIESTOROVÉHO USPORIADANIA A FUNKČNÉHO VYUŽITIA ZASTAVANÉHO ÚZEMIA OBCE A NAVRHOVANÝCH ROZVOJOVÝCH PLŔCH
	č. výkresu:	<b>3</b>
názov akcie:	<b>ÚZEMNÝ PLÁN OBCE TOPOREC ZMENY A DOPLNKY č.2, čistopis</b>	
mierka 1:2 880	dátum:	jún 2022